


**RENVOOI:**

- bestaand werk handhaven
  - metaal-stud wanden nieuw
  - kalkzandsteen nieuw
  - keramisch wandtegelswerk
  - kanaalschacht
  - 20 minuten brandwerend en zelfsluitend
  - 30 minuten brandwerend en zelfsluitend
  - 60 minuten brandwerend en zelfsluitend
  - 20 minuten brandwerend
  - 30 minuten brandwerend
  - 60 minuten brandwerend
  - brandslanghaspel, slanglengte 20 / 30m1
  - Noodverlichting / nooduitgang / vluchtwegaanduiding
- ALLE MATEN IN HET WERK INMETEN en KONTROLEREN

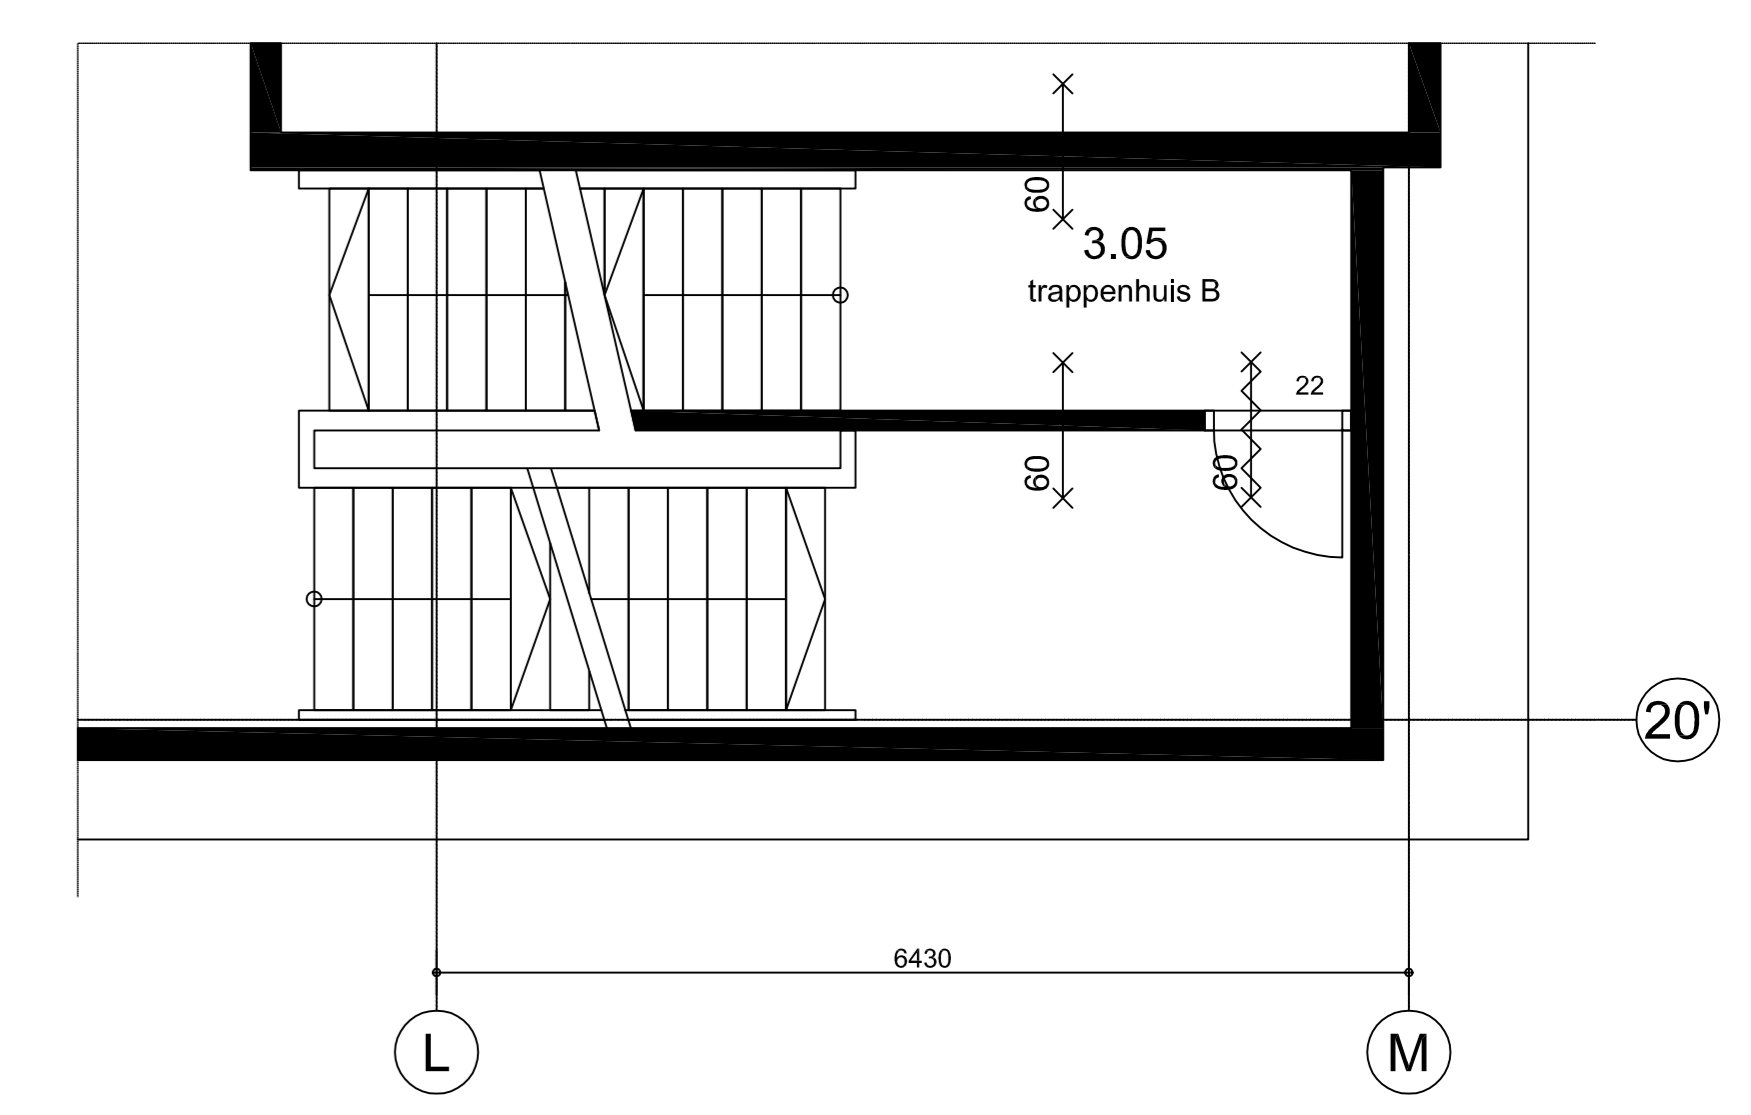

Plattegronden nieuw  
4e verdieping (18770+P)

BUDGETHOTEL KLOKGEBOUW					PRNR		
Plattegronden nieuw 4e verdieping (18770+P)					U0006		
FORMAAT	A1Lp	W1Z A	B	C	D	E	SCHAAL
DATUM	2014.01.23	2014.02.07	2014.02.10	2014.02.27			
GETEGEZ	rv	ph	mk	mk			1:50